



# საქართველოს ტექნიკური უნივერსიტეტი

არქიტექტურის, ურბანისტიკის და დიზაინის ფაკულტეტის სტუდენტები




- არჩილ გაგელიძე
- ანასტასია ვენჭაძე
- მარიამ ნიშნიანიძე
- ნიკიტა ტიმოშენკო
- თორნიკე ჭიკაძე

FRIEDRICH  
EBERT  
STIFTUNG

Studio L



# CITY AND MEMORY

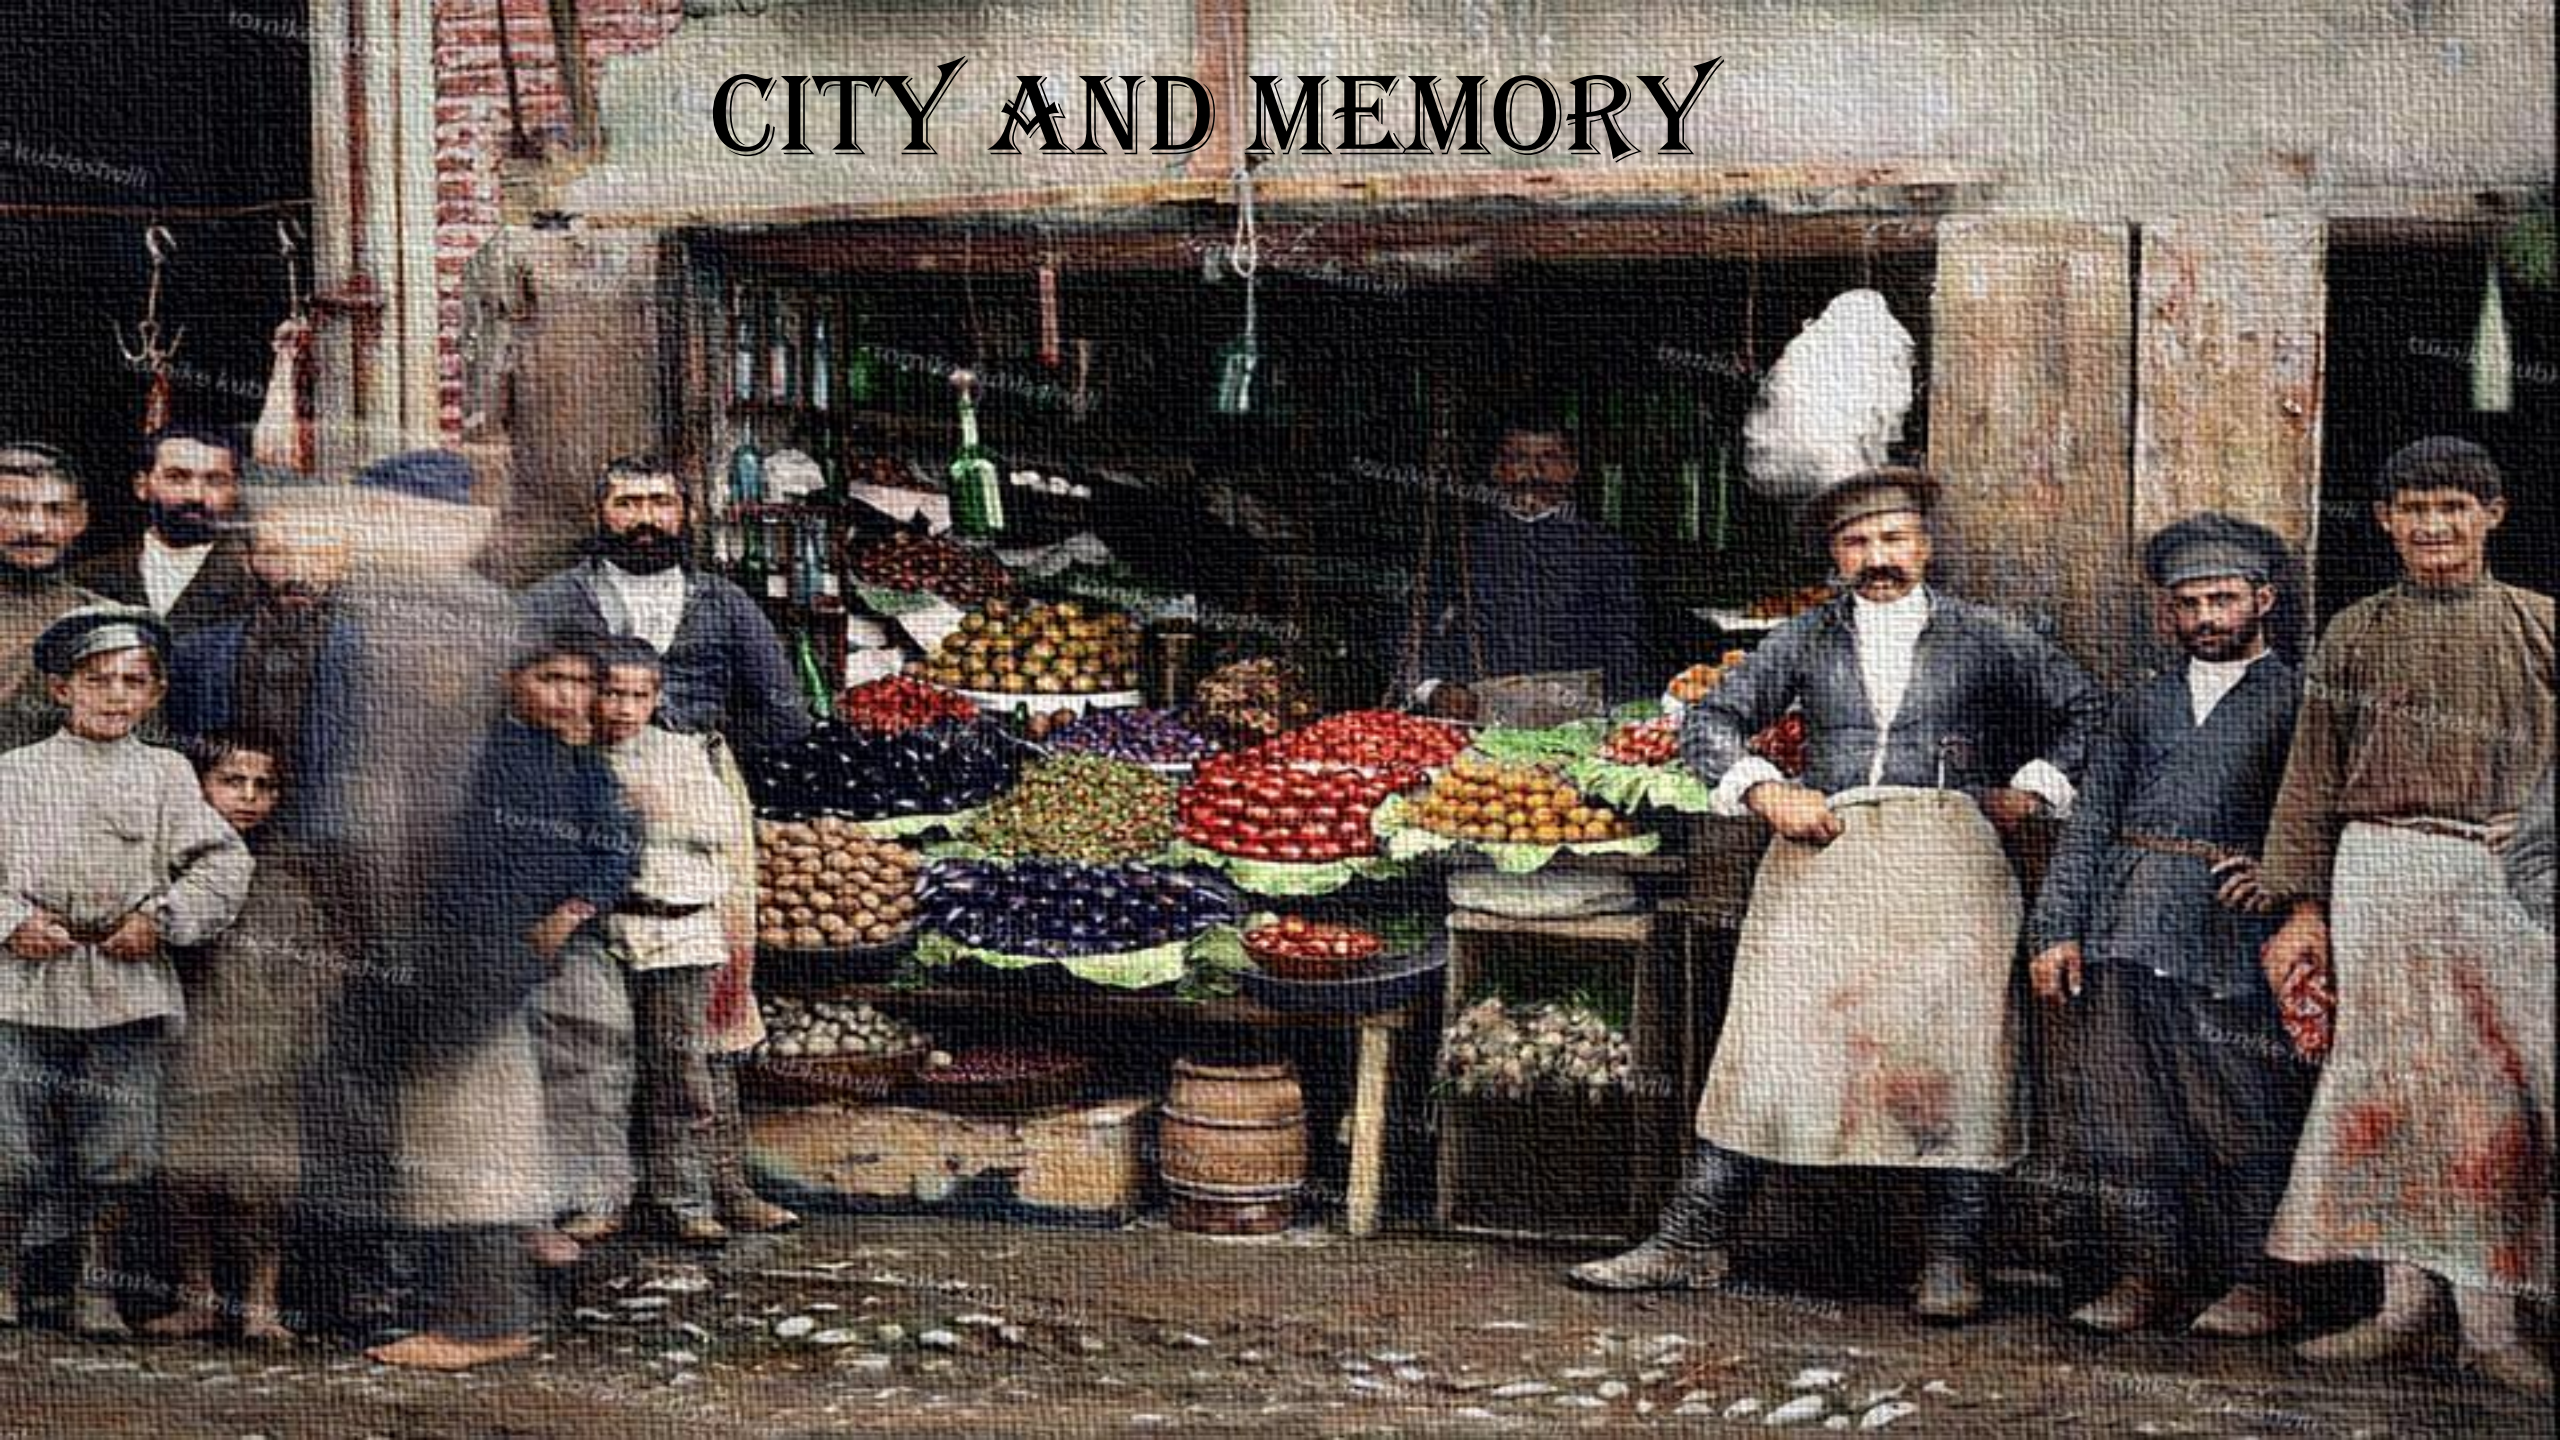



14132. Тифлисъ. Лощина Сололакъ, Старый городъ, авлабаръ и Навтлугъ. 535.

ბატონიშვილი ვახუშტის მიერ 1735 წ. შედგენილ გეგმა

სოლოლაკი

გარეთუბანი

კალა ანუ ტფილისი




ძველი თბილისის გეგმები 1800 და 1844 წლებში



# ძველი თბილისის გეგმა დღეს



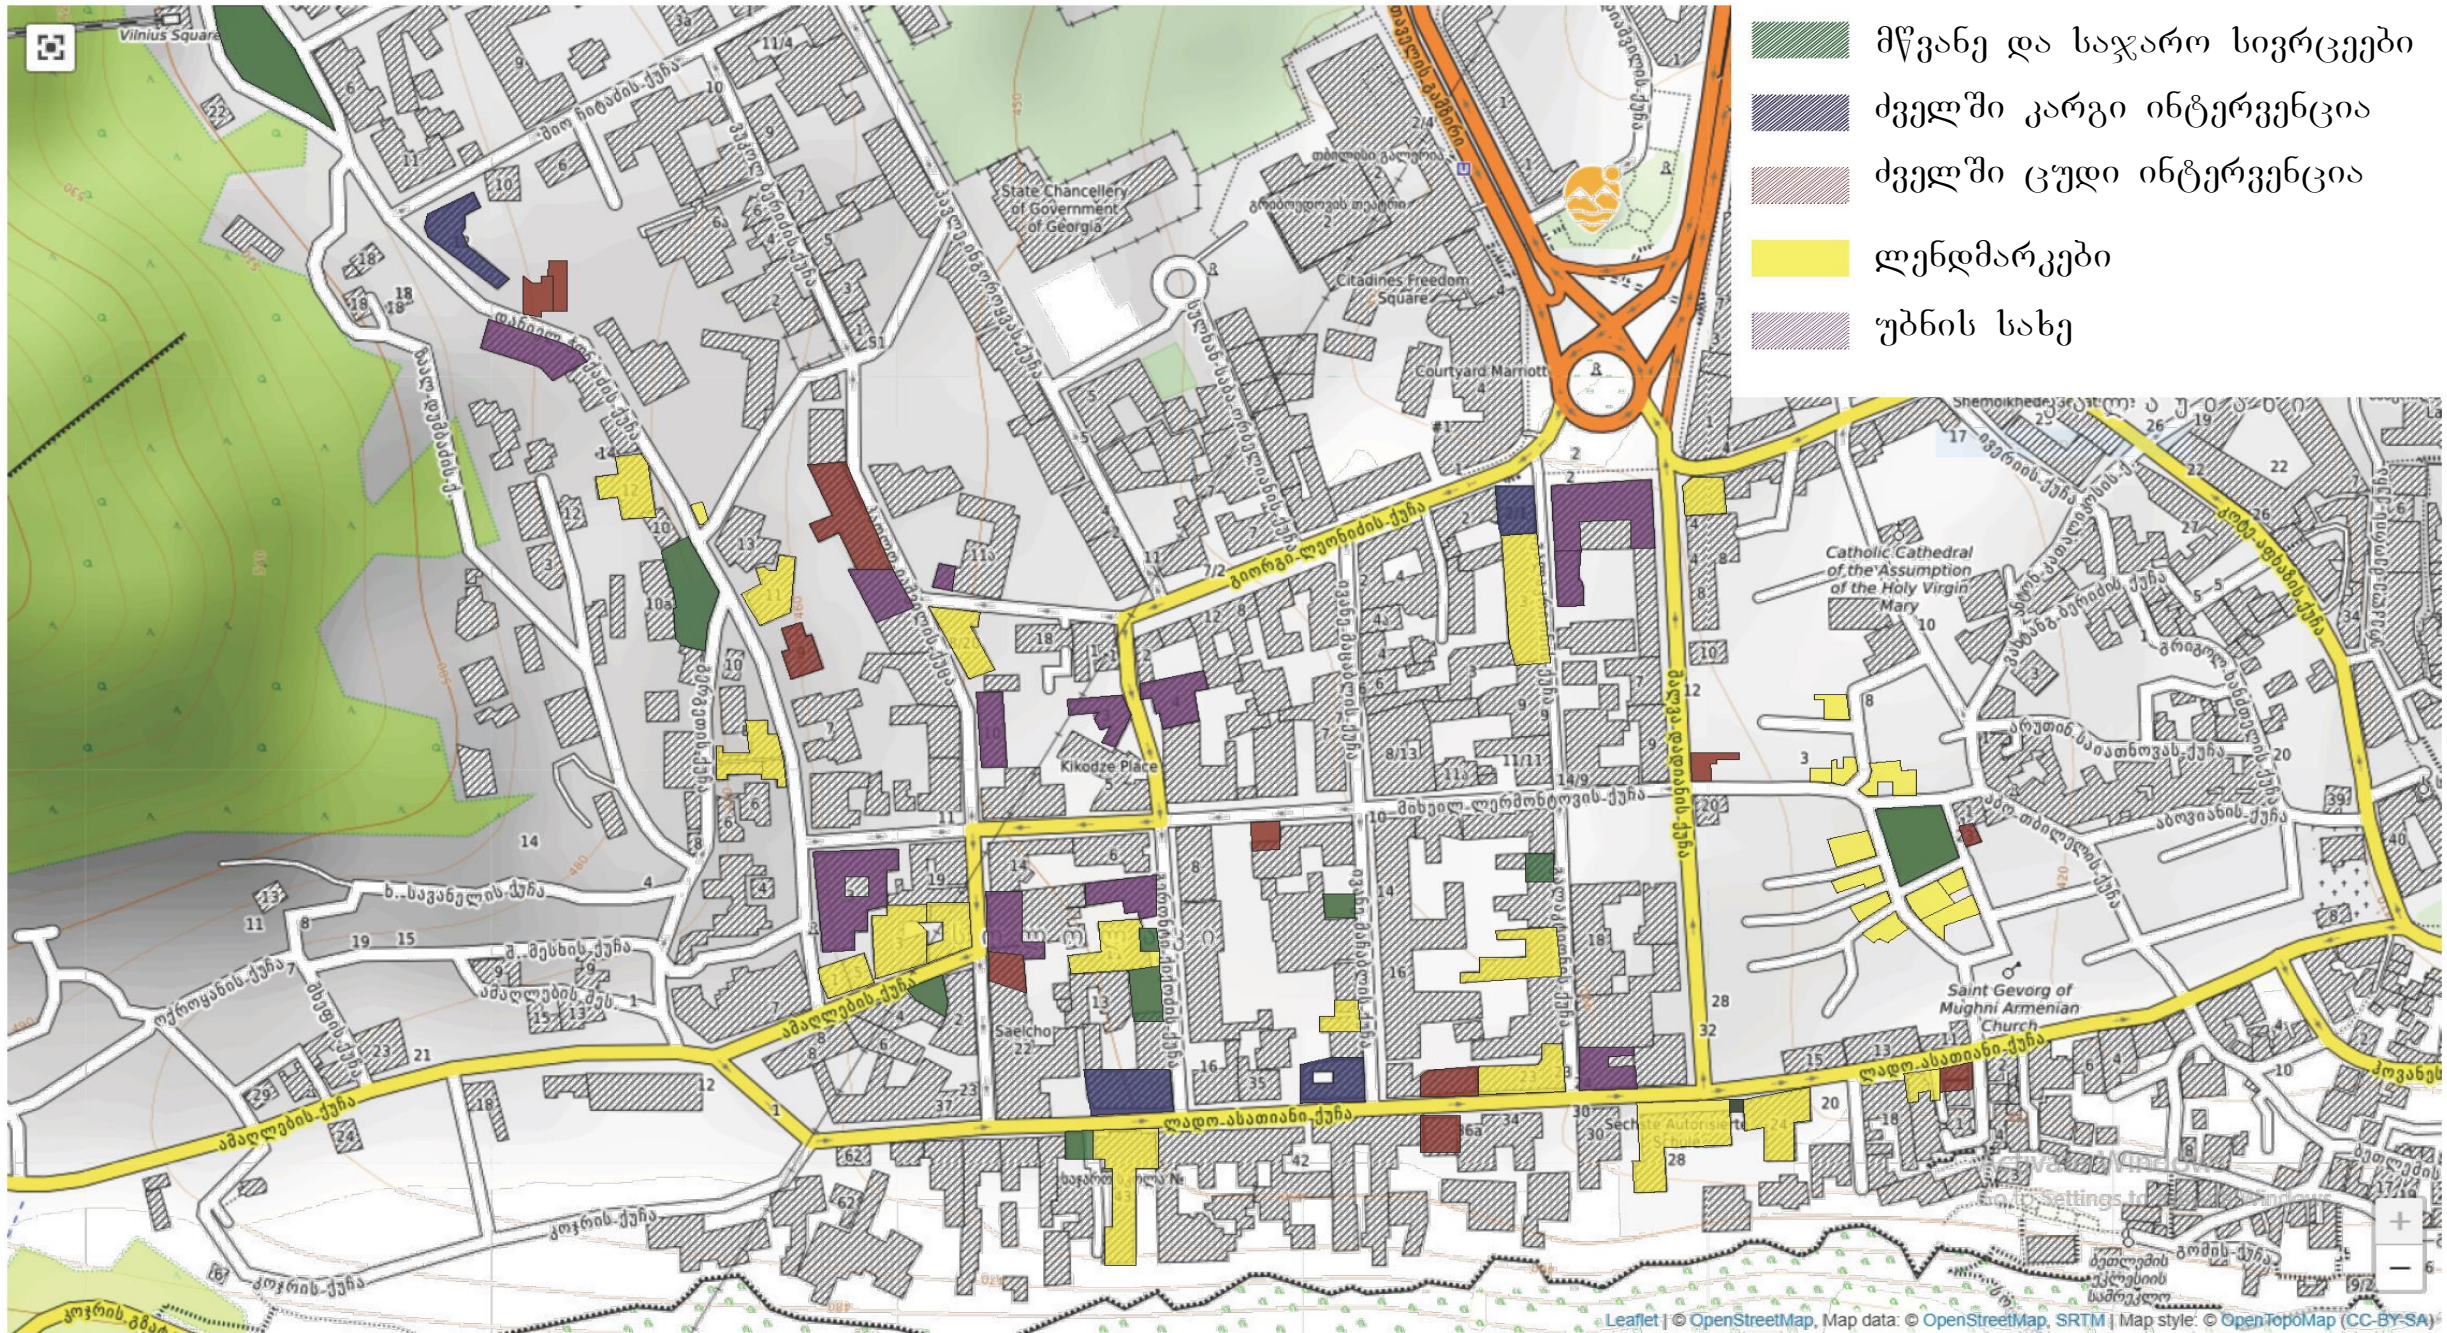



1:5,000




 cultural preservation monuments



(end point)





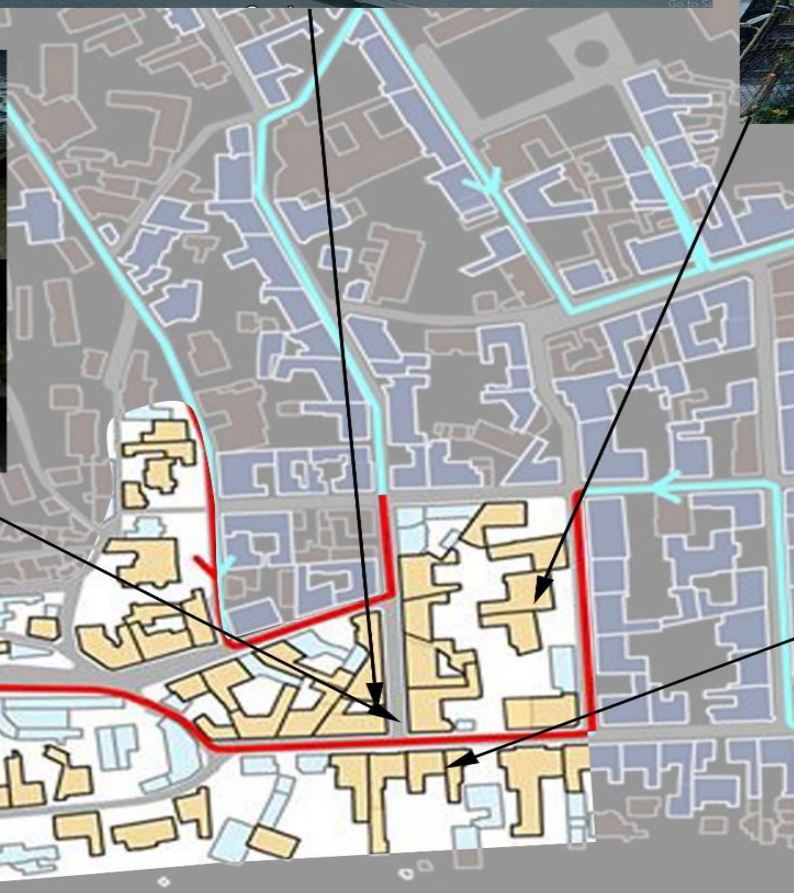



1:5.00



(end point)

Activate V



■ cultural preservation monuments

(end point)


# პრობლემური საკითხები

- ავარიული სახლები.
- ხალხისთვის შეუსაბამო გარემო.
- ანტისანიტარია.
- პარკირება.
- სიმჭიდროვე.
- ხალხის თვითშეგნება.
- მიტოვებული არქიტექტურა.


# ავარიული სახლები



# მიტოვებული არქიტექტურა

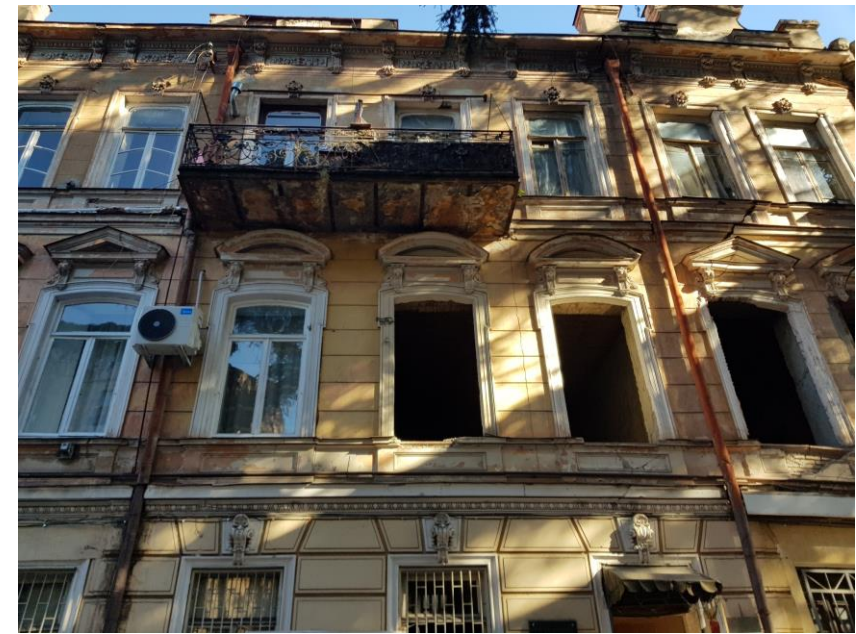

# ხალხისთვის შეუსაბამო გარემო

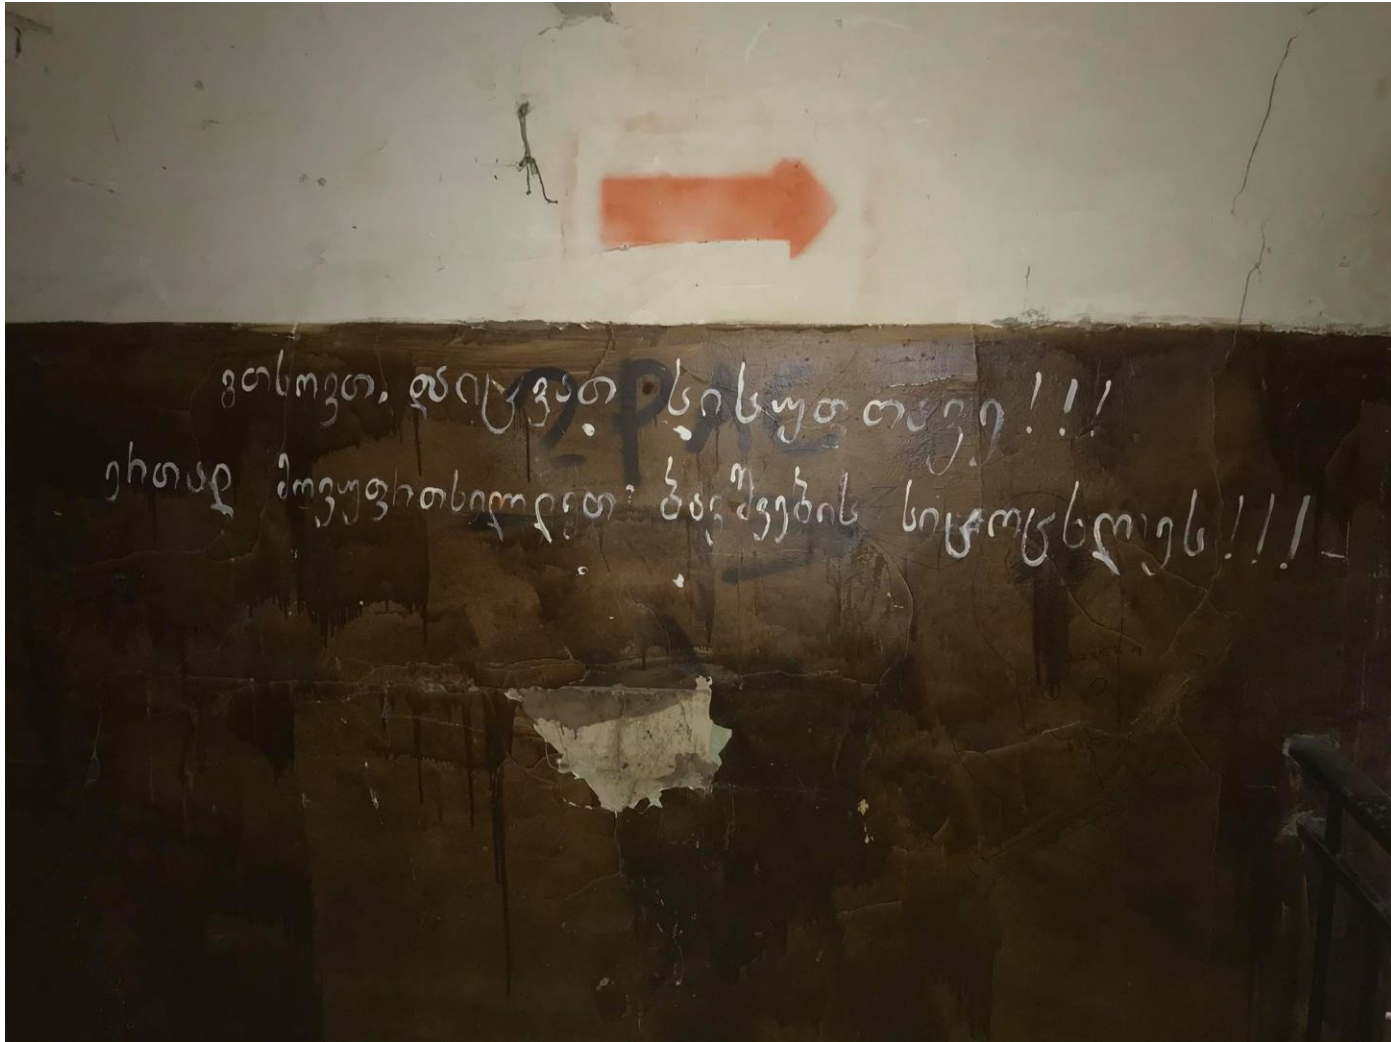


# პარკირება





# პრობლემების გადაწყვეტის ჩვენეული ხედვა

- შენობების კვლევა
- კონცეპტის დამუშავება და ქუჩათა დიზაინური გაფორმება
- უბნის ეკონომიკური უზრუნველყოფა
- დღგ ს მოხნა ინვესტორებისთვის

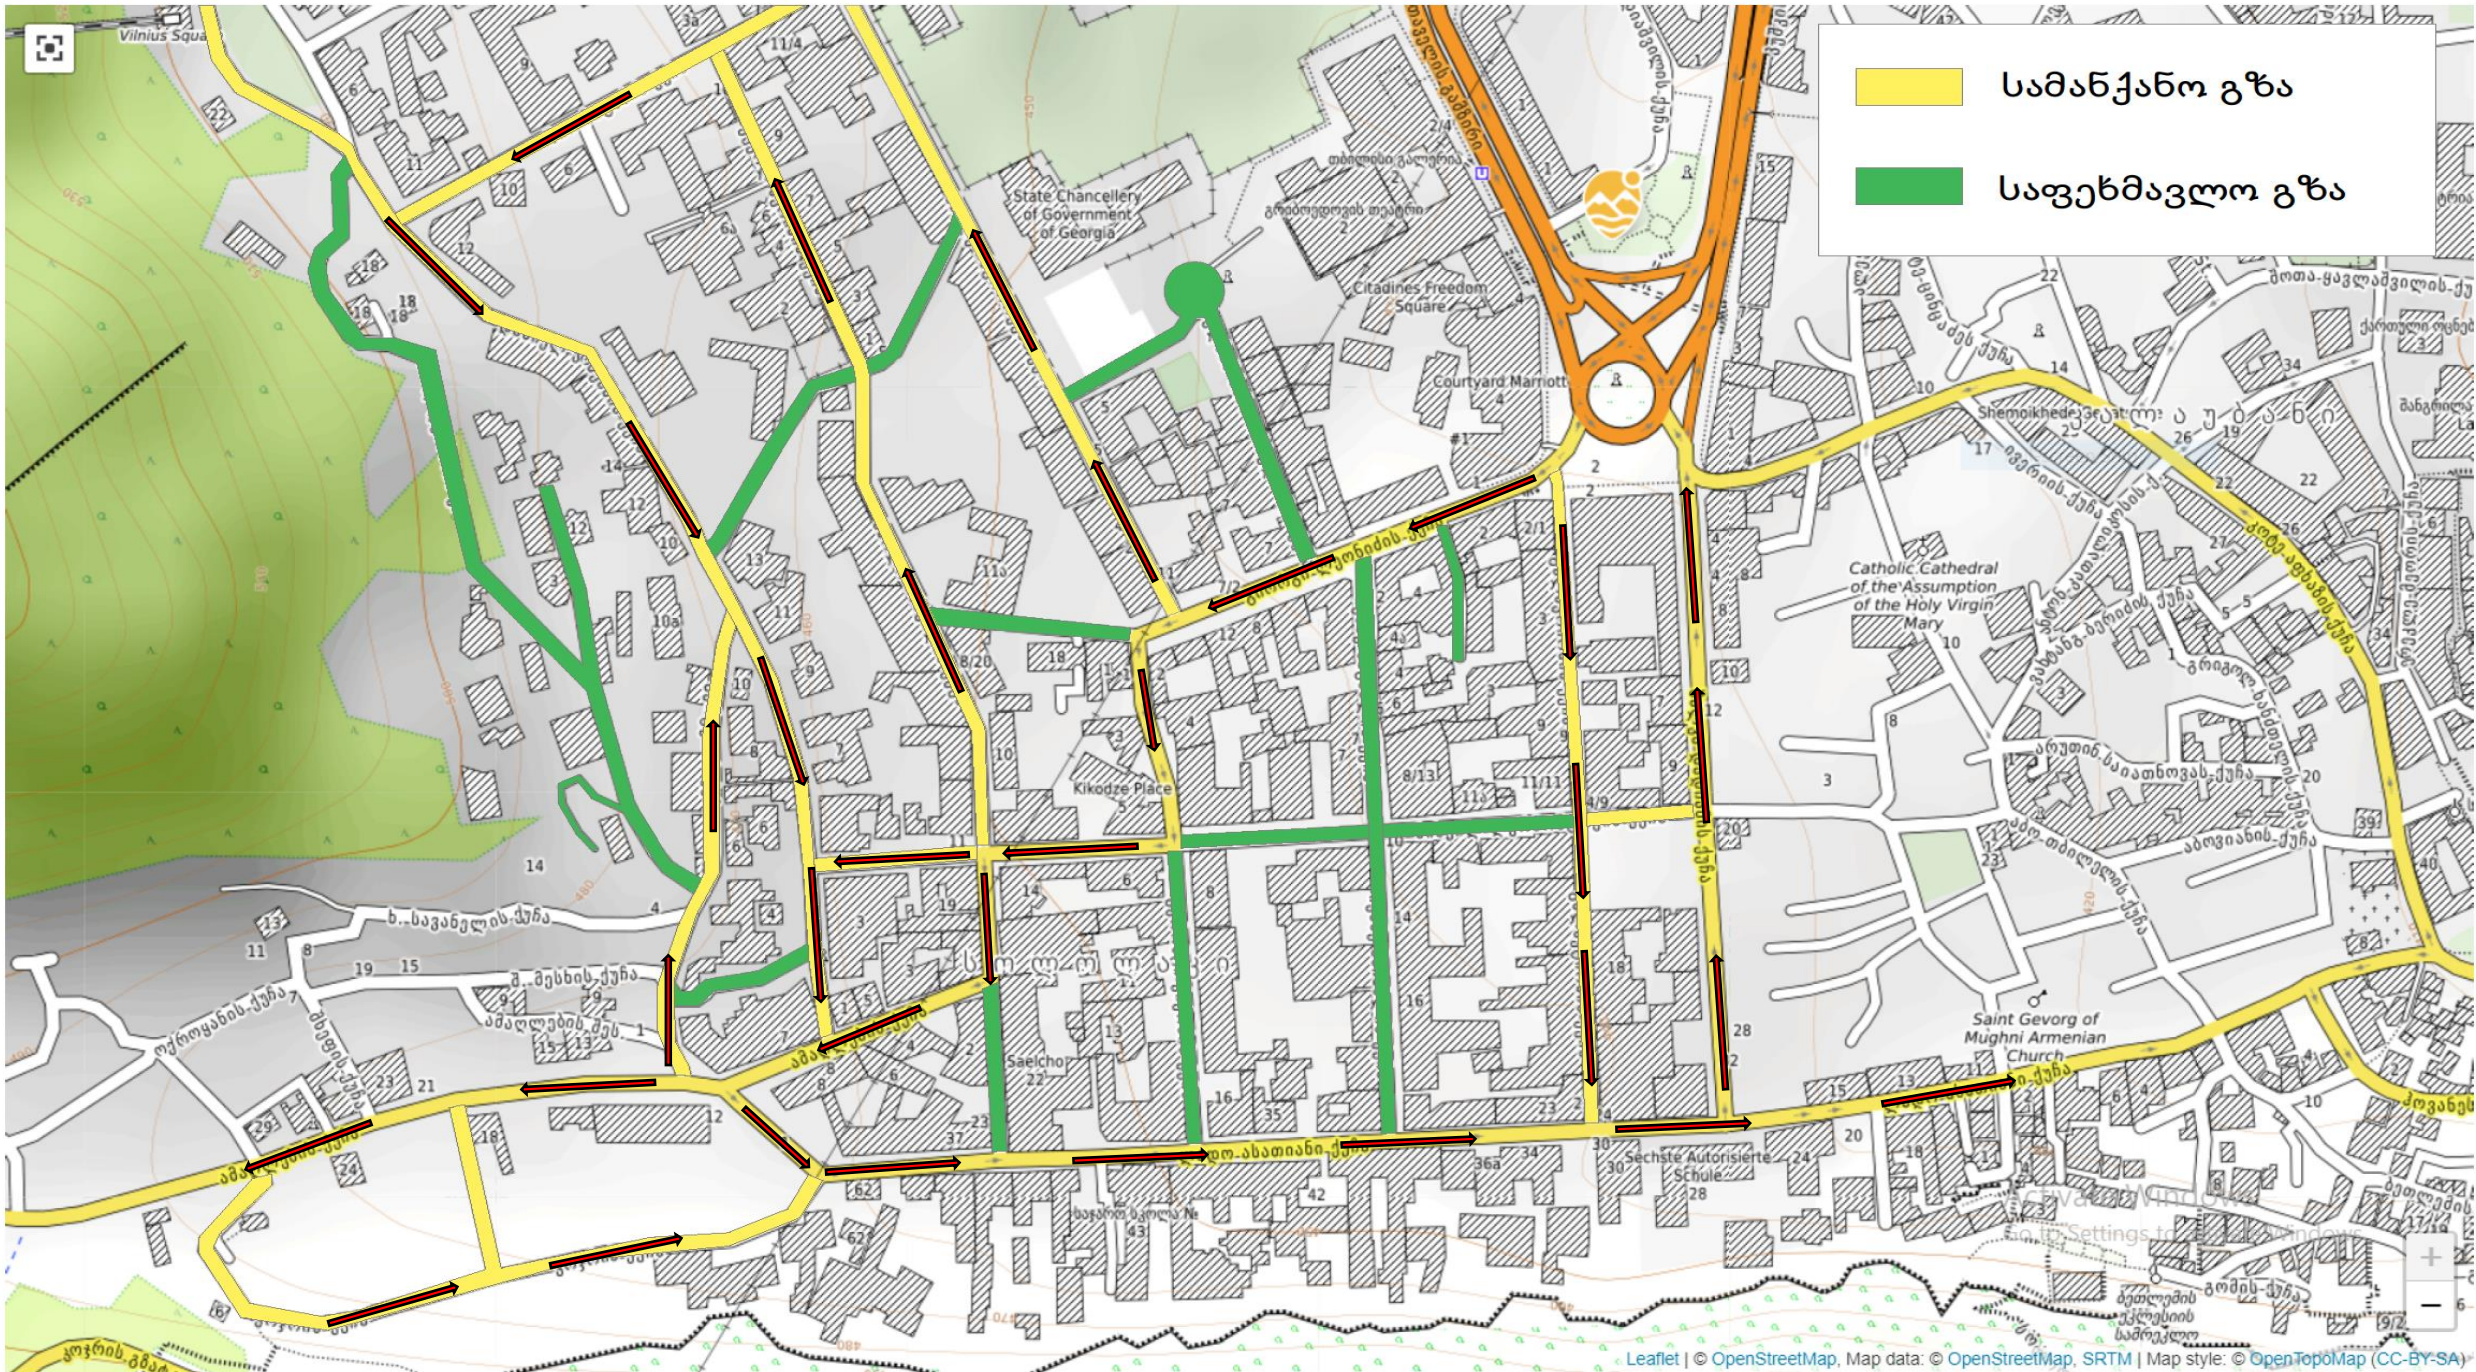

სამანქანო გზა

საფეხმავლო გზა



მადლობა ყურადღებისთვის