



შენიშნა №1 IV სართული

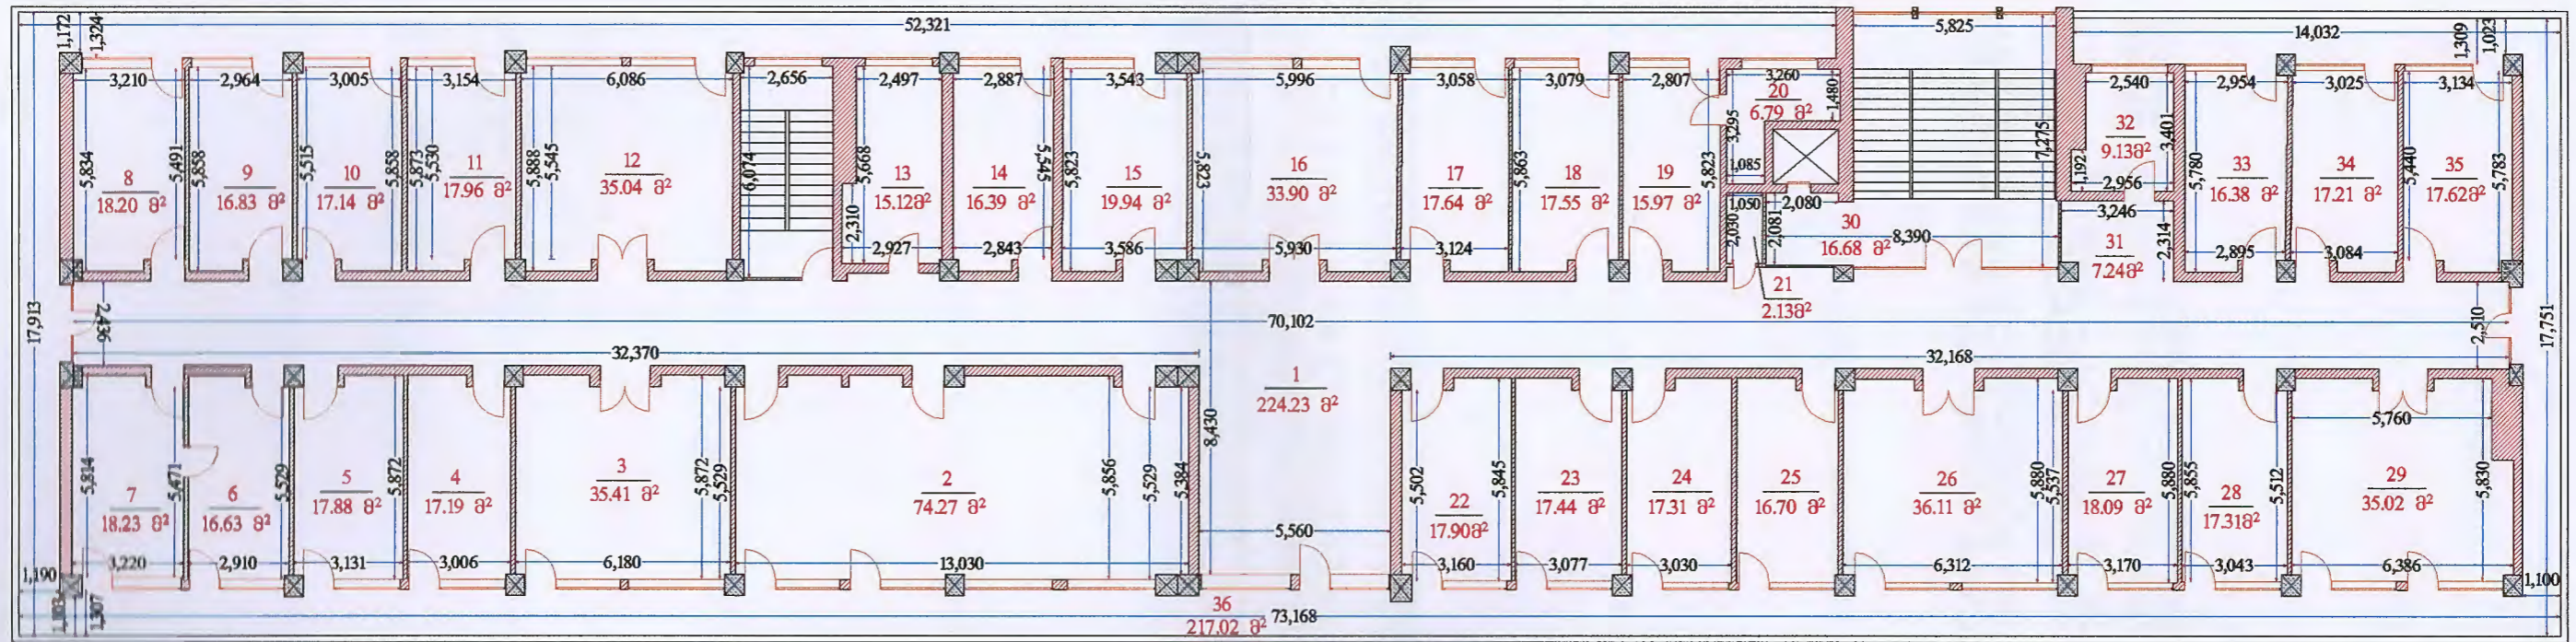

შენიშნა №1 V სართული

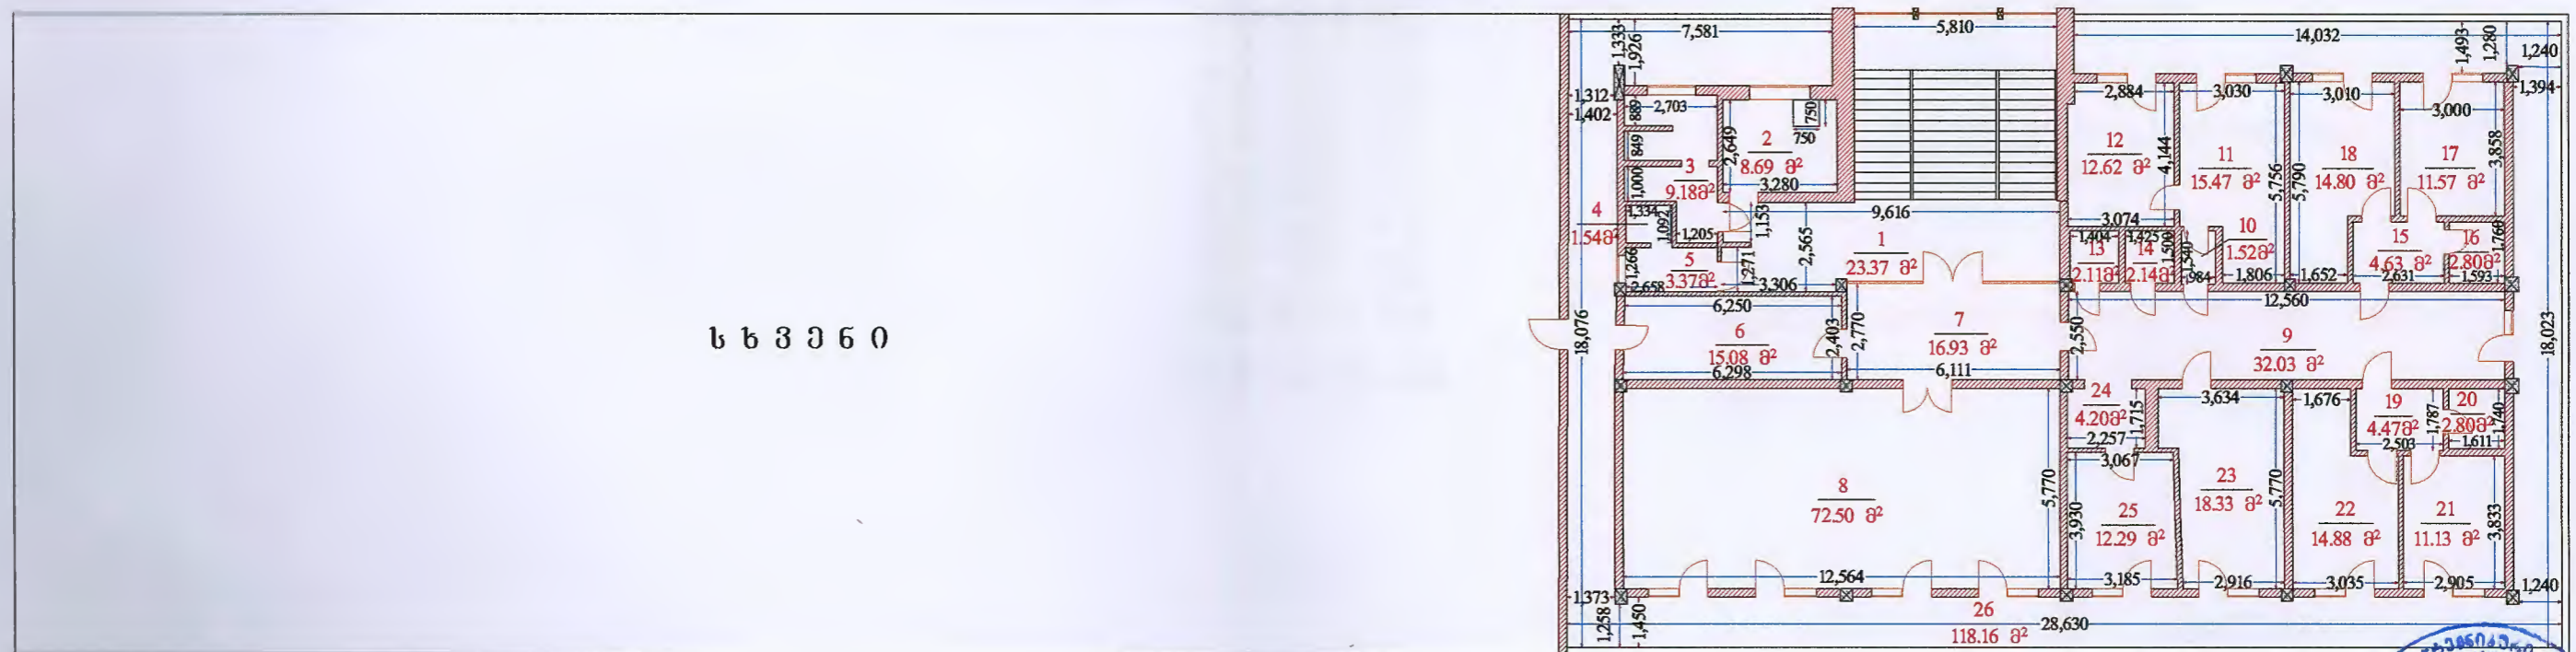

ს ს 3 0 6 0

